


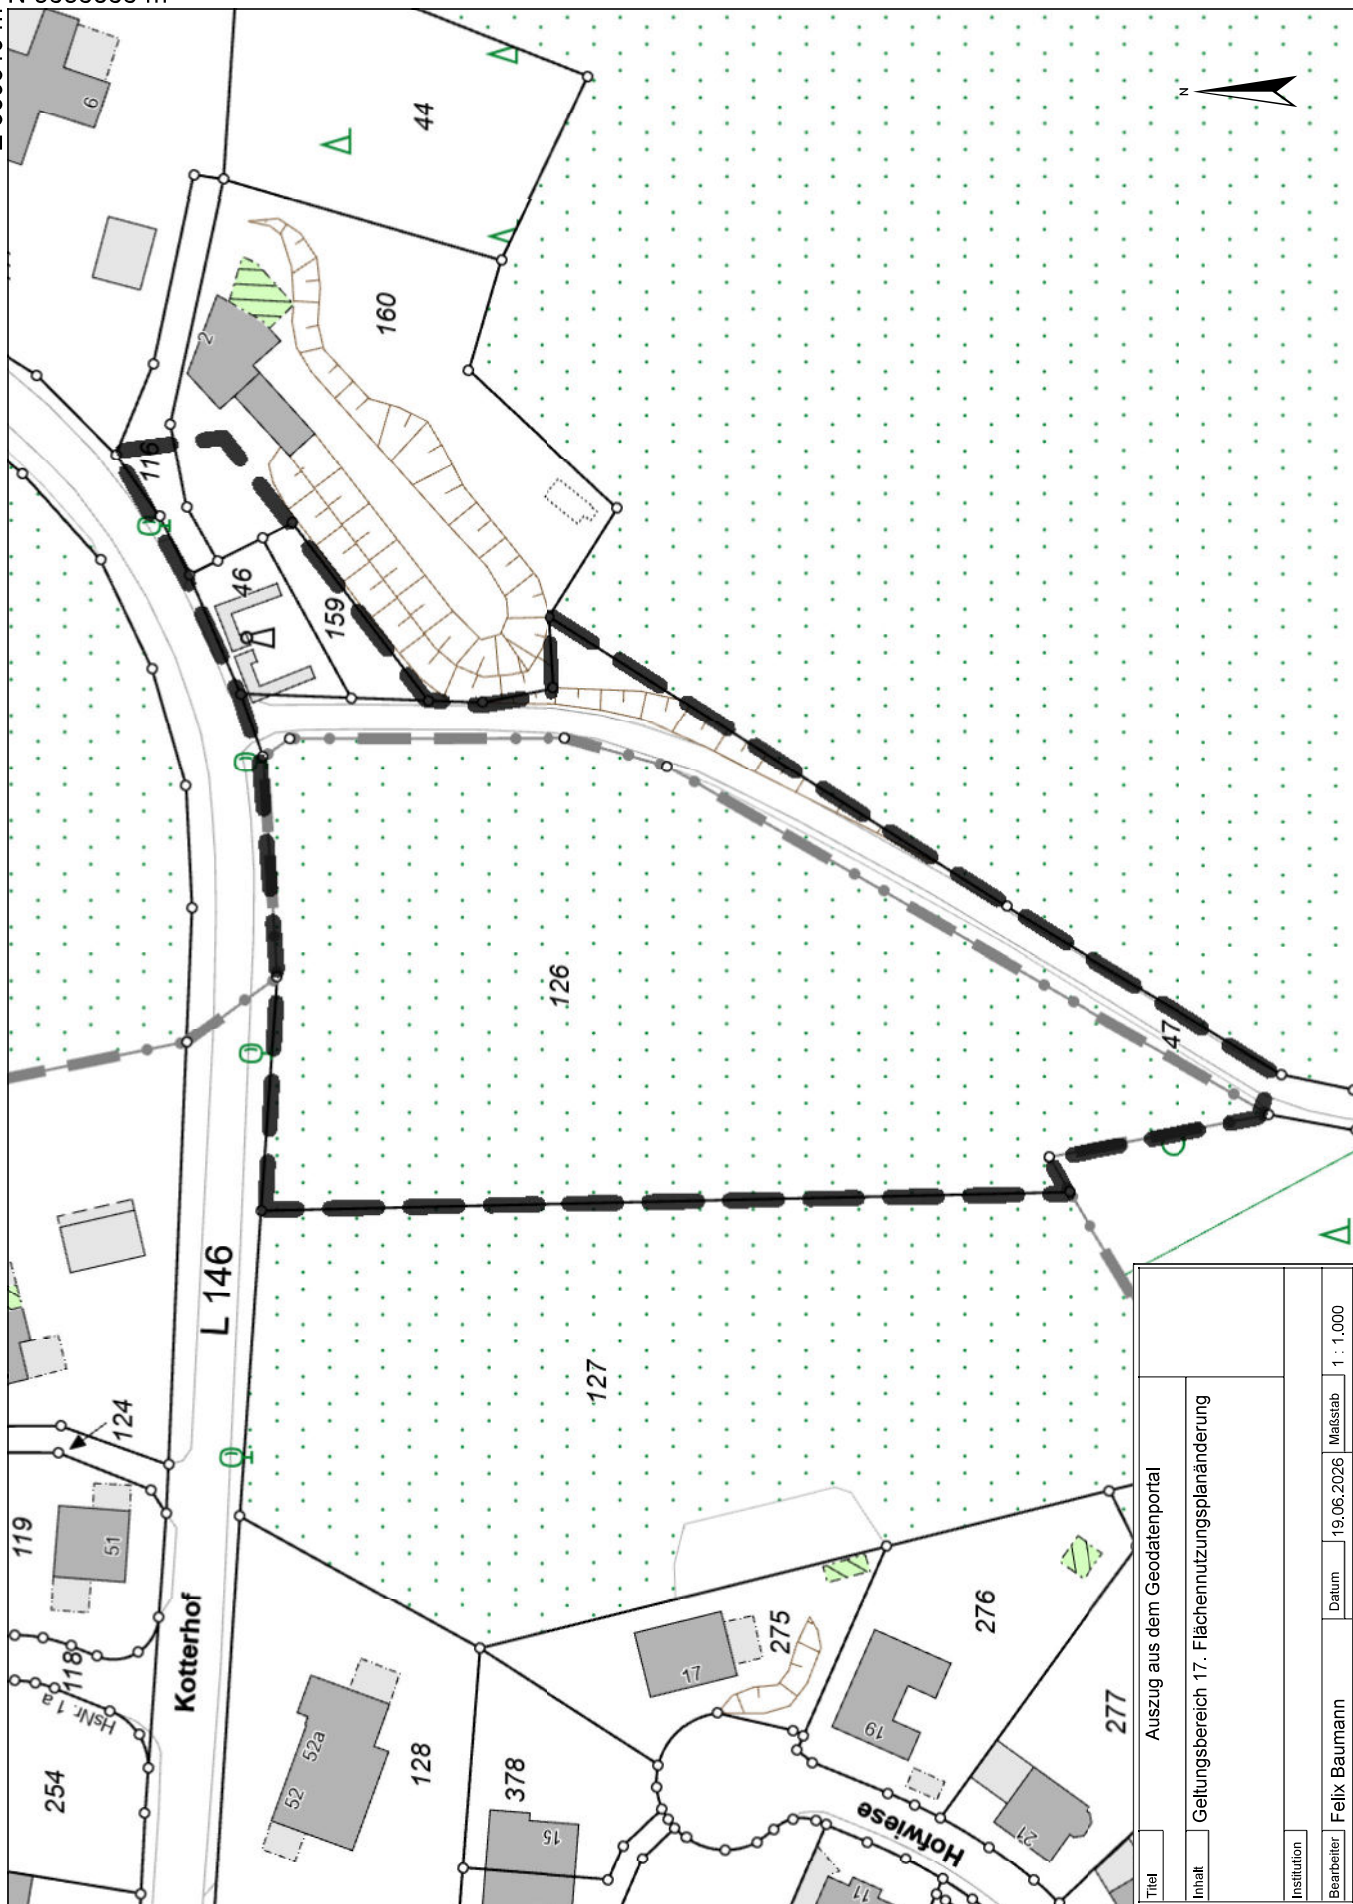

N 5656187 m

E 380259 m

Auszug aus dem Geodatenportal	
Titel	
Inhalt	Geltungsbereich 17. Flächennutzungsplanänderung
Institution	
Bearbeiter	Felix Baumann
Datum	19.06.2026
Maßstab	1 : 1.000