


Bebauungsplan 109, Auf der Brache

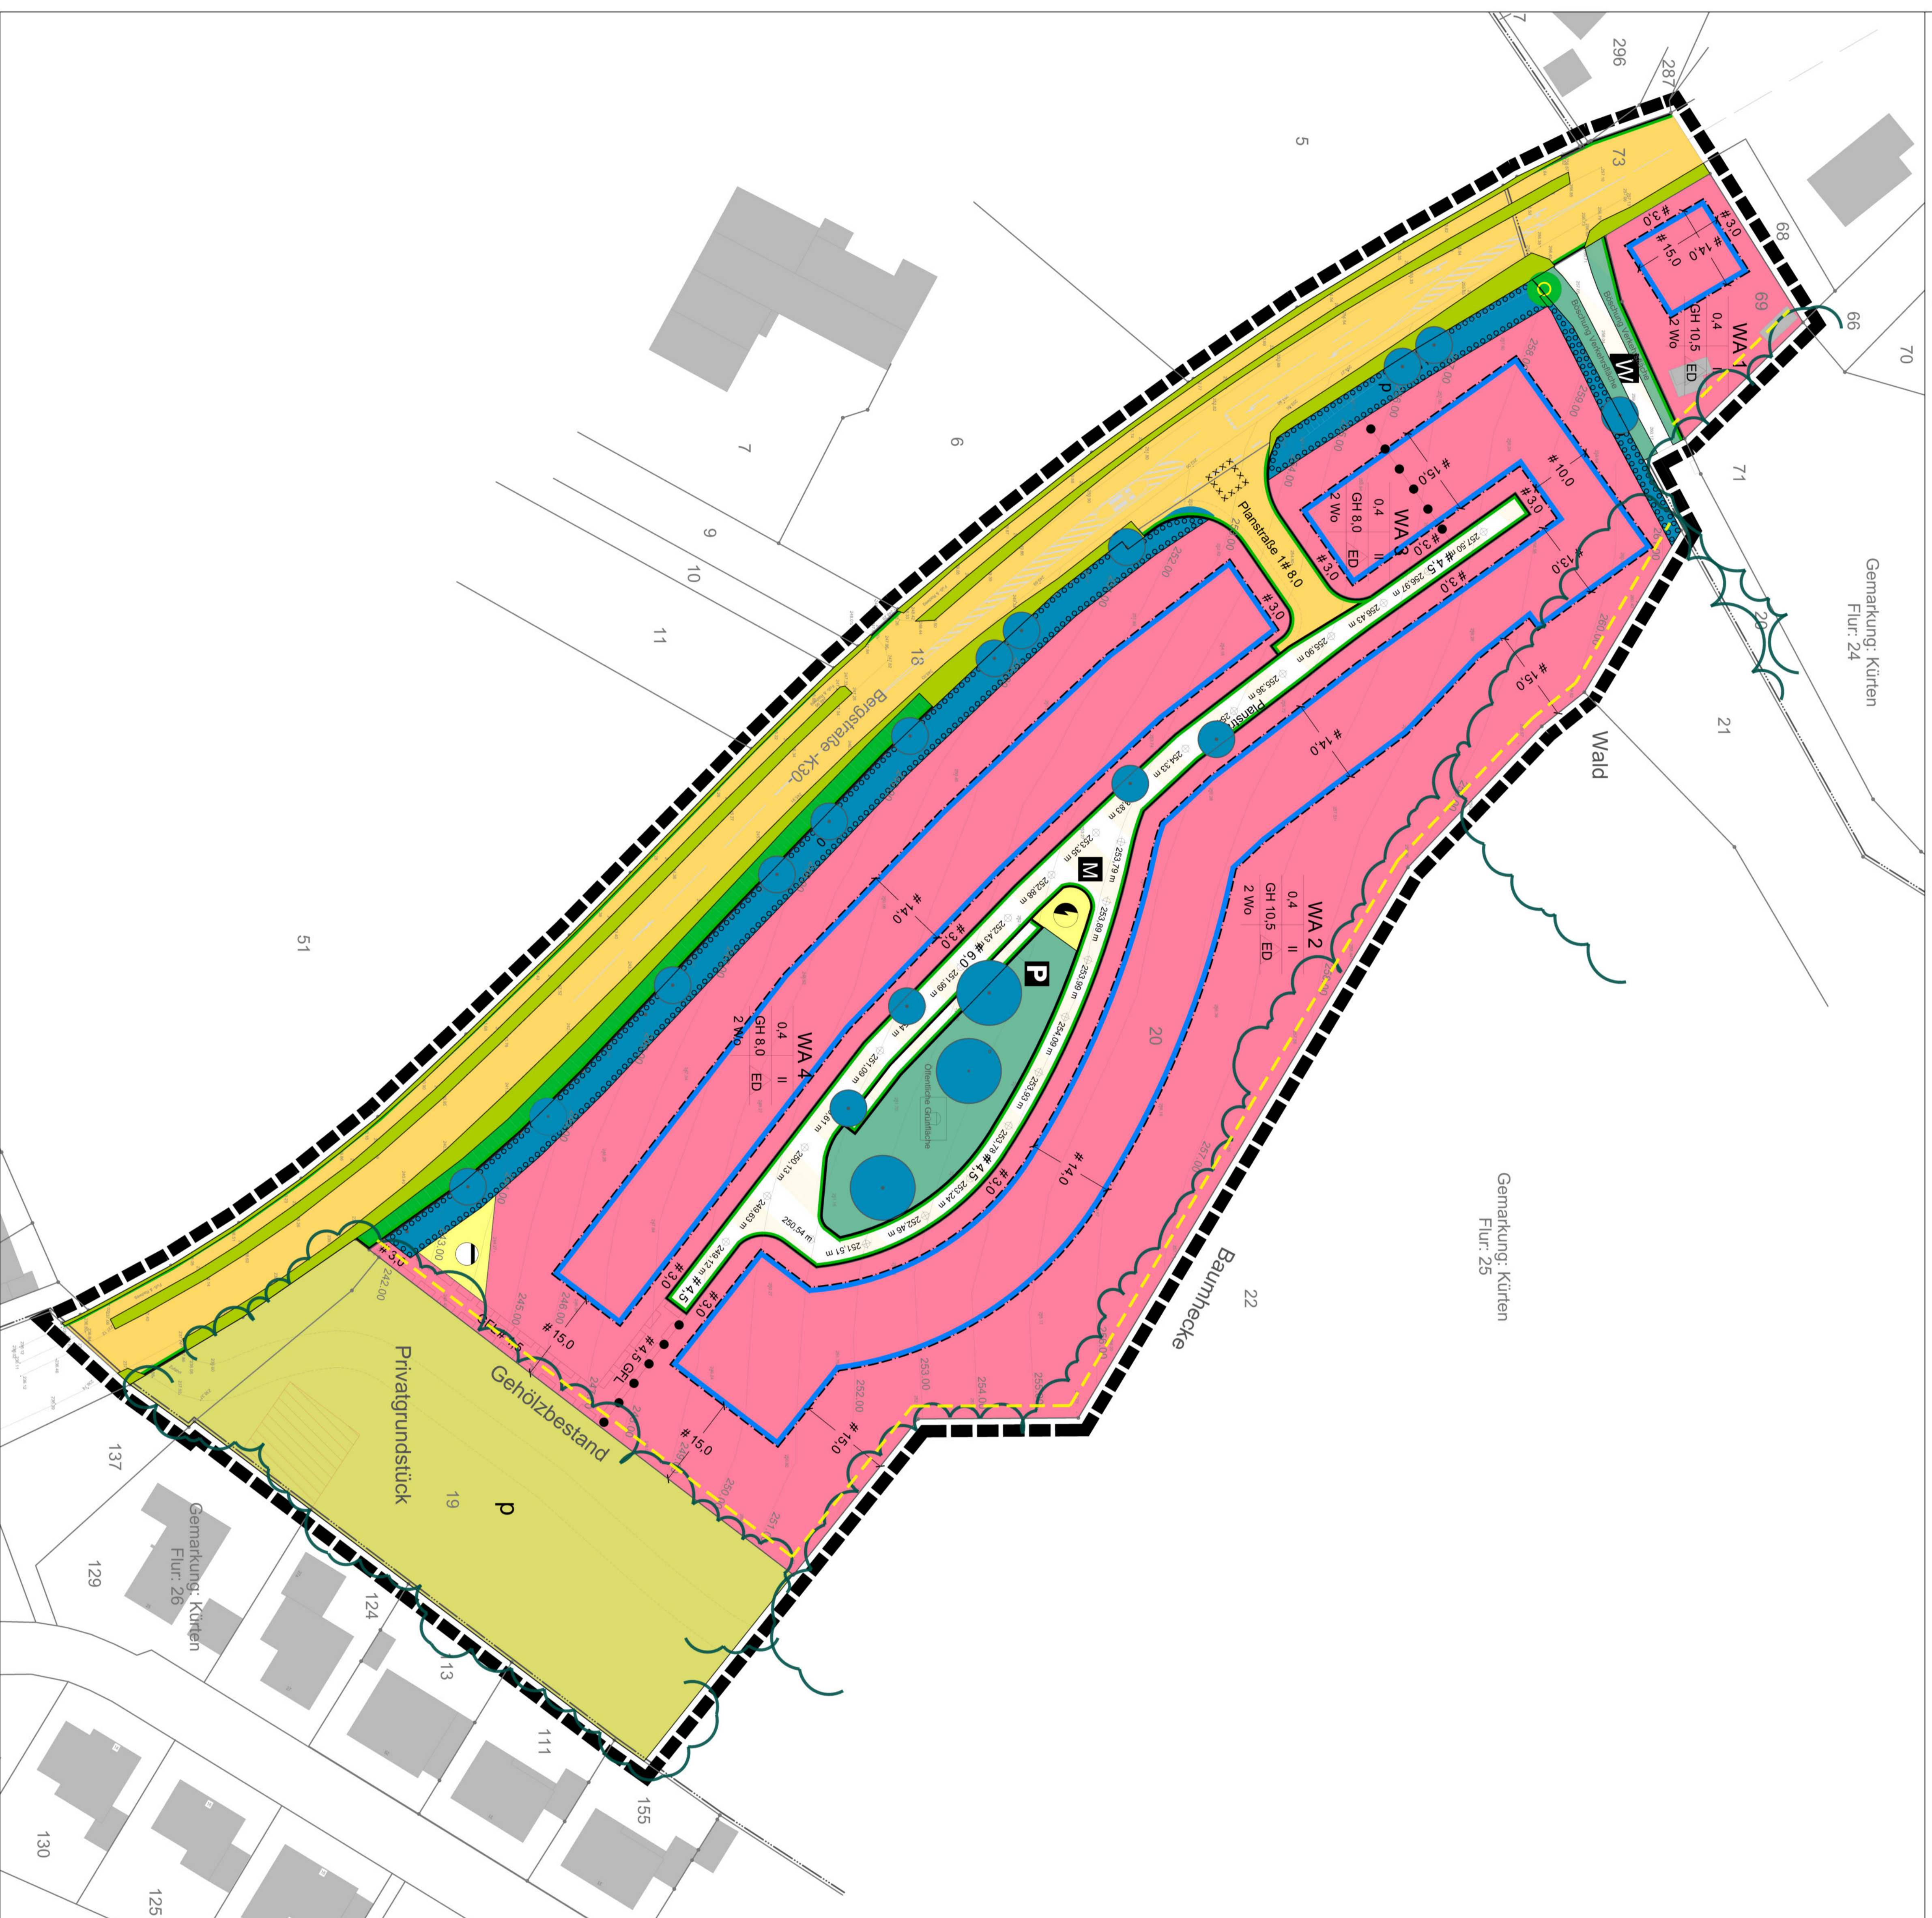


LEGENDE


GRENZEN




BESTAND FÜR ERHALTUNG / WIEDERHERSTELLUNG / SCHUTZ

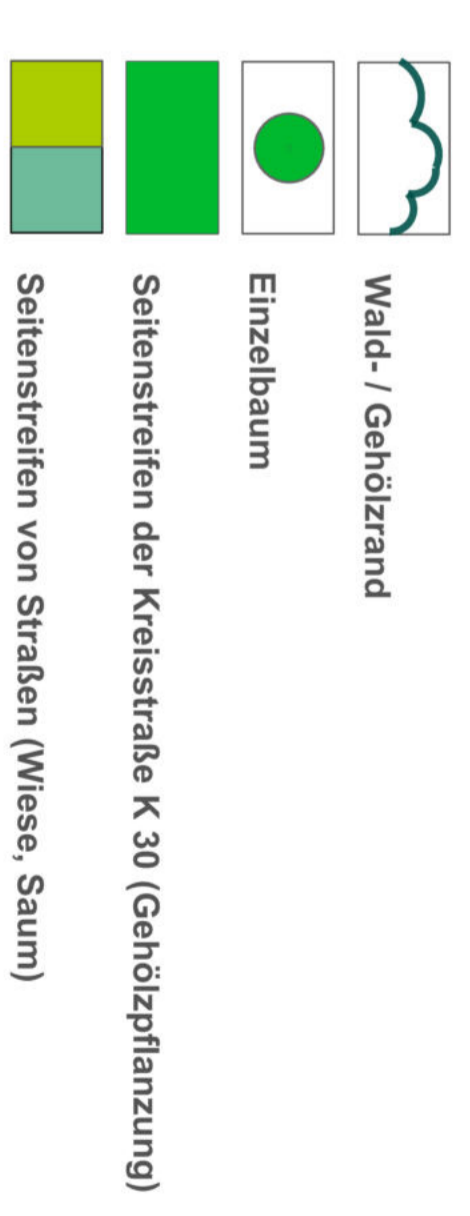

PLANUNG UND KOMPENSATIONSMASSNAHMEN

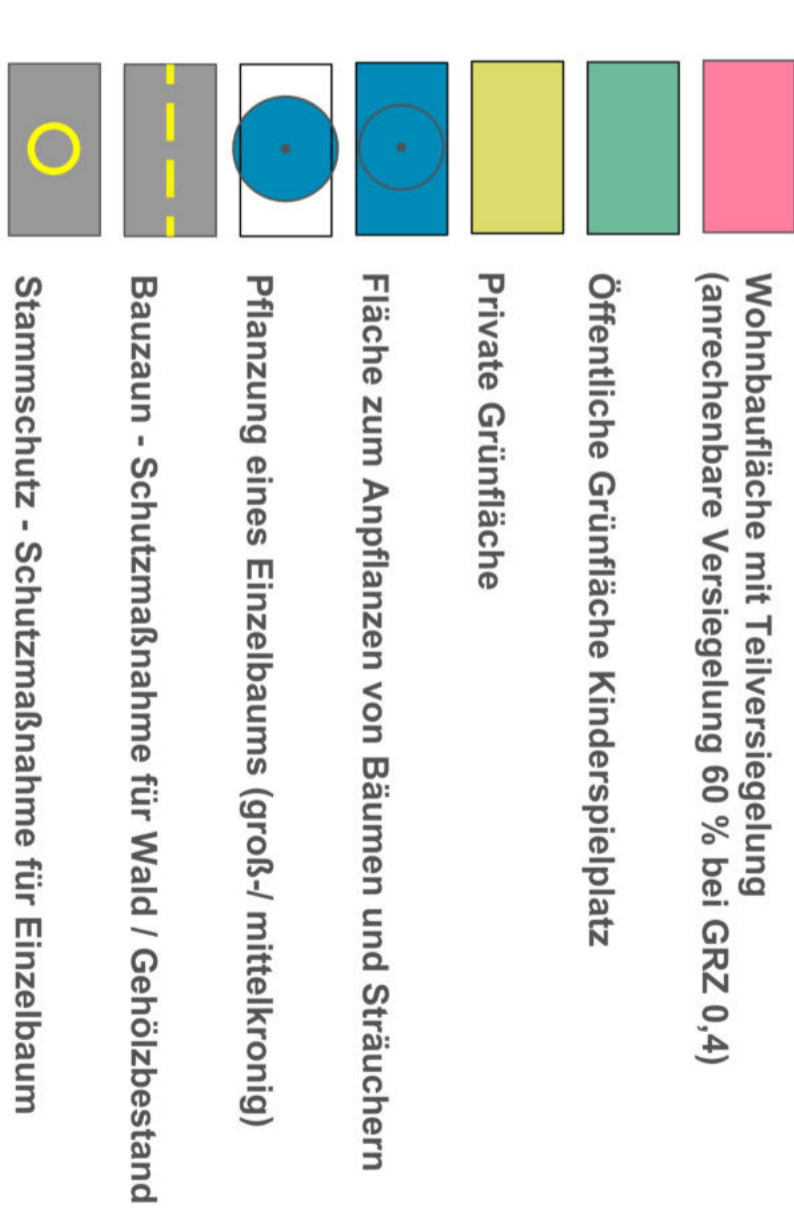

Änderung	Datum / Beschriftet	Index
Zustand: Grundstücksplan, Vor- und Entwurfsplan	15.4.2020 / IH	b
Veränderung des Grundstückes an der Grenze der Wohnfläche	02.08.2021 / IH	a
Projekt:	Bauzeichnung:	
Bebauungsplan 109 Auf der Brache	LBP AAV_Bp109	
Projekt:	Datum / Beschriftet:	
Landschaftsplanerischer Begleitplan	14.07.2020 / IH	
Planzeichnung:	Maßstab:	
Maßnahmenplan	1 : 500	

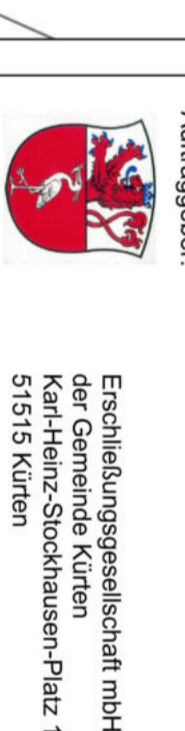

Erhaltungsgemeinschaft nah der Gemeinde Kürten
 51515 Kürten
 1

Beauftragter: **Landschaftsbüro HAACKEN**
 Osting 30a, Kürten
 51515 Kürten
 www.haacken-landschaftsbuero.de
 E-Mail: haacken@orange.de
 Fon: 0212 - 243 31 98
 Fax: 0212 - 243 31 99