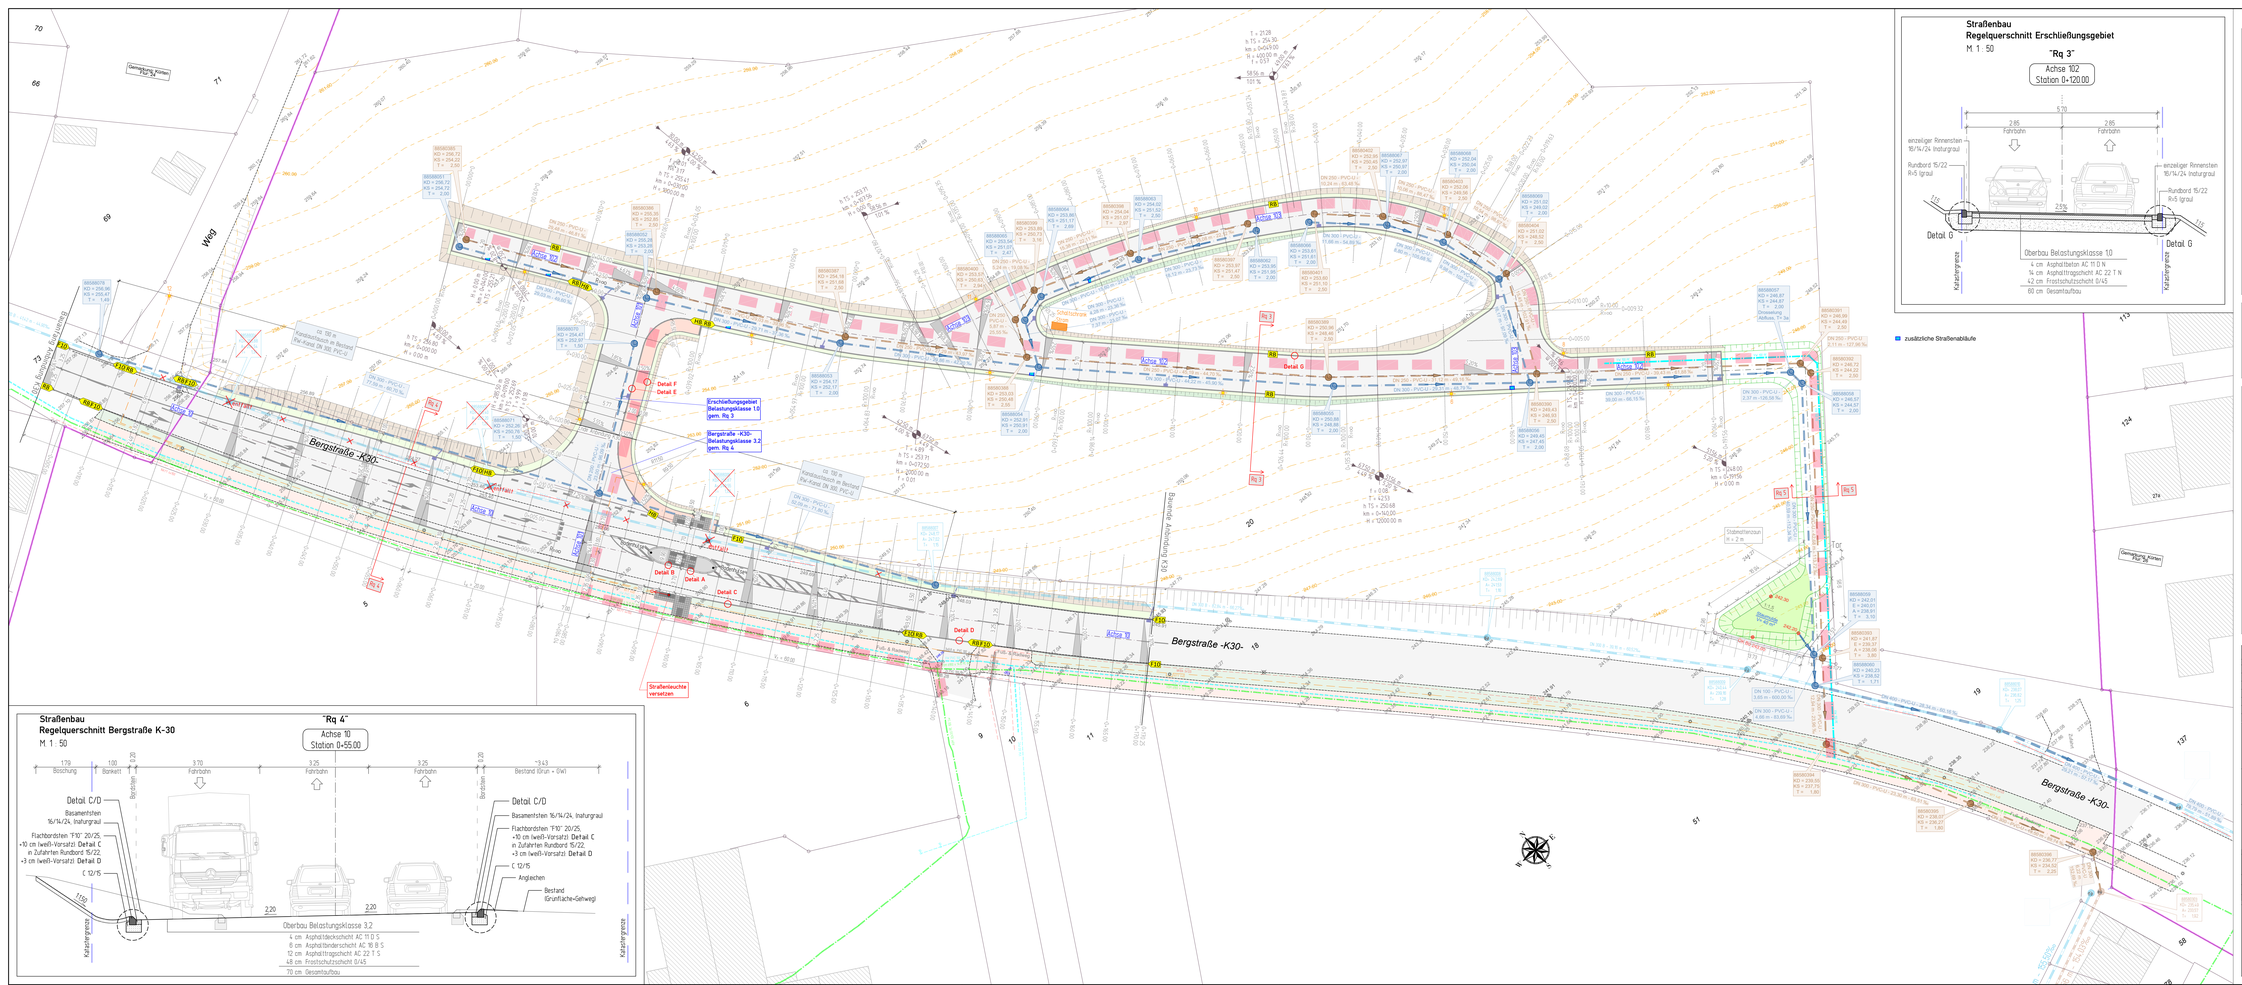
Bergstraße -K30-
Weg
